



ΕΦΗΜΕΡΙΣ ΤΗΣ ΚΥΒΕΡΝΗΣΕΩΣ

ΤΗΣ ΕΛΛΗΝΙΚΗΣ ΔΗΜΟΚΡΑΤΙΑΣ

ΤΕΥΧΟΣ ΤΕΤΑΡΤΟ Αρ. Φύλλου **899**

1 Νοεμβρίου 1995

ΠΕΡΙΕΧΟΜΕΝΑ

ΑΝΑΔΑΣΩΣΕΙΣ

ΑΠΟΦΑΣΕΙΣ

Αριθ. 2348 (1)

Κήρυξη αναδασωτέας έκτασης 570 τ.μ. στη θέση «Νίκηζα - Άγιος Αθανάσιος» Κοινότητας Ανθούσας του Νομού Αττικής.

Ο ΠΕΡΙΦΕΡΕΙΑΚΟΣ ΔΙΕΥΘΥΝΤΗΣ ΑΝΑΤ. ΑΤΤΙΚΗΣ

Έχοντας υπόψη:

1. Τις διατάξεις του Ν. 3200/55 «περί Διοικητικής Αποκεντρώσεως» όπως αυτές τροποποιήθηκαν μεταγενέστερα με το Ν.Δ. 532/70.

2. Τις διατάξεις των Νόμων 2218/94, 2240/94 (άρθρο 4) και 2273/94 (παράγρ. 5 άρθρου 14) «Περί Νομαρχιακής Αυτοδιοίκησης».

3. Τις διατάξεις της παρ. 3 του άρθρου 117 του Συντάγματος της Χώρας.

4. Τις διατάξεις του Ν. 998/79 «περί προστασίας των Δασών και των Δασικών εν γένει εκτάσεων της Χώρας» και ειδικότερα:

α) του άρθρου 41 παρ. 1,

β) του άρθρου 38 παρ. 1.

5. Τις διαταγές του Υπουργείου Γεωργίας:

α) 160417/1180/8.7.80 «περί οδηγιών για τις αναδασωτέες εκτάσεις».

β) 182447/3049/24.9.80.

6. Την αριθμ. 4277/20.7.1995 πρόταση του Δασαρχείου Πεντέλης σχετικά με την κήρυξη ως αναδασωτέας, της αναφερομένης στο θέμα εκτάσεως, αποφασίζουμε:

Κηρύσσουμε αναδασωτέα ώστε να αποκλεισθεί η διάθεσή της για άλλο προορισμό, τη δημόσια δασική έκταση, εμβαδού πεντακοσίων εβδομήντα (570) τετραγωνικών μέτρων, στη θέση «Νίκηζα - Άγιος Αθανάσιος» περιφέρειας Κοινότητας Ανθούσας, Ν. Αττικής, με σκοπό τη διατήρηση του χαρακτήρα της δασικής έκτασης της οποίας η δασική βλάστηση, αποτελουμένη από πεύκα, σχίνα και πρίνα, καταστράφηκε κατά μήνα Μάρτιο 1993, με παράνομη εκχέρσωση και με την ανέγερση αυθαιρέτου κτίσματος διαστάσεων 12,7 μ. x 10,5 μ. και προσδιορίζεται από τα στοιχεία: Α - Β - Γ - Δ - Α, όπως φαίνονται στο συνημμένο διάγραμμα το οποίο αποτελεί αναπόσπαστο μέρος της απόφασης αυτής και έχει όρια:

Ανατολικά: Με δημόσια δασική έκταση.

Δυτικά: Με δημόσια δασική έκταση.

Βόρεια: Με δημόσια δασική έκταση.

Νότια: Με αγροτικό δρόμο.

Η απόφαση αυτή να δημοσιευθεί στην Εφημερίδα της Κυβερνήσεως.

Αγία Παρασκευή, 15 Σεπτεμβρίου 1995

Ο Περιφερειακός Διευθυντής
ΝΙΚΟΛΑΟΣ ΠΕΡΚΙΖΑΣ

2348/95
15-4-1995
Ο ΝΟΜΑΡΧΗΣ ΑΝ. ΑΤΤΙΚΗΣ

Ανθούσα

Ακριβές αντίγραφο
Θεοδ. Έξαρχος
Δασαπόνος

Καταληφθείσα έκταση

ΑΠΟΣΠΑΣΜΑ ΠΙΝΑΚΙΔΑΣ Γ.Υ.Σ 1:5000

ΤΟΠΟΓΡΑΦΙΚΟ ΔΙΑΓΡΑΜΜΑ

Καταληφθείσης Δημοσίας Δασικής έκτασης στη θέση Νιώτα - Άγιος Αθανάσιος Ανθούσας υπό της Κυριακής συζ. Αποστόλου Μιχαηλίδου ...

Δημοσία Δασική Έκταση

Α 19,00μ Β
α 10,50μ β
12,70μ
δ γ
30μ 30μ
Δημοσία Δασική έκταση
Δημοσία Δασική έκταση
Δ 19,00μ Γ
ΑΓΡΟΤΙΚΟΣ ΔΡΟΜΟΣ

ΥΠΟΜΝΗΜΑ
Κλιμ. 1:500
Εμβ. Α-Β-Γ-Δ-Α = 570 τ.μ
α β γ δ = μόνιμο αυθαίρετο κτίσμα εκ 16 τσιμεντολιθόπλινθων 12,70x10,50

Αγία Παρασκευή 13/1/1995
Ο Συντάξας

Αναστάσιος Καζάσης
Δασολόγος

ΠΡΟΣΑΡΤΑΤΑΙ
εις τό υπ' αριθ. 4277/20-7-95
... Δασαρχείου Πεντέλης
20-7-1995
ΝΙΚΟΛΑΟΣ ΣΟΥΛΙΟΣ
ΔΑΣΟΠΟΝΟΣ

ΑΠΑΛΛΟΤΡΙΩΣΕΙΣ

ΑΠΟΦΑΣΕΙΣ

Αριθ. 1836/Φ 25 (2)

Καθορισμός των ορίων του αιγιαλού και δημιουργία ζώνης παραλίας στη θέση «ΛΕΥΚΑ» κοιν. Άρνης ν. Άνδρου.

Η ΠΕΡΙΦΕΡΕΙΑΚΗ ΔΙΕΥΘΥΝΤΡΙΑ Ν. ΚΥΚΛΑΔΩΝ

Έχοντας υπόψη:

1. Τις διατάξεις των αρθρ. 1 και 7 του Α.Ν. 2344/1940 «Περί αιγιαλού και παραλίας», όπως τροποποιήθηκαν και συμπληρώθηκαν με τις διατάξεις: α) του άρθρου 13 του Ν. 1078/80 και β) του άρθρου 23 του Ν. 1337/83.

2. Τις διατάξεις του άρθρου 1 της παρ. 1 του Ν. 3200/55 (ΦΕΚ 97/Α'/1955) «Περί διοικητικής αποκέντρωσης «σε συνδυασμό με τις διατάξεις του από 28.6.1955 Β.Δ/τος «περί εξαιρέσεως από της κατά αρθρ. 1 παρ. 1 του Ν. 3200/55 αρμοδιότητας των Νομαρχών, αντικειμένων τινών αρμοδιότητος του Υπ. Οικονομικών» του Β.Δ. 704/79 και του άρθρου 1 παρ. 5 του Π.Δ. 71/25.2.84, σχετικά με την μεταβίβαση αρμοδιοτήτων του Υπουργού Οικονομικών στους Νομάρχες και στις Περιφερειακές Αρχές διανομαρχιακού επιπέδου.

3. Τις διατάξεις της παρ. 9 του αρθρ. 1 του κεφαλαίου Β' της 0.208/181/26.4.82 (ΦΕΚ 214/26.4.82 τεύχος Β') κοινής απόφασης των Υπουργών Προεδρίας Κυβερνήσεως και Οικονομικών «Αναμόρφωση Συλλογικών Οργάνων Γνωμοδοτικής και Αποφασιστικής αρμοδιότητας του Υπ. Οικονομικών».

4. Την από 15.5.1995 έκθεση της «Επιτροπής καθορισμού των ορίων του αιγιαλού και παραλίας και θέσεων αμμοληψίας» που καθόρισε τα όρια του αιγιαλού και της παραλίας στην περιοχή «ΛΕΥΚΑ» κοιν. Άρνης ν. Άνδρου και το από Μάιο 1995 με κλίμακα 1:500 τοπογραφικό διάγραμμα σε δύο (2) πινακίδες Παναγιώτη Κατσώλη μηχανικού Τοπογράφου που θεωρήθηκε την 15.5.1995 και συνοδεύει την έκθεση της προαναφερομένης Επιτροπής.

5. Τη σύμφωνη γνώμη του Γεν. Επιτελείου Ναυτικού, που διατυπώθηκε στο 5445/549/1111/15.9.95 έγγραφό του.

6. Τις διατάξεις του Ν. 2218/94 «Περί Ιδρυσης Νομαρχιακής Αυτοδιοίκησης κ.λπ.» (ΦΕΚ 90Α'/13.6.94 όπως αυτός τροποποιήθηκε με το Ν. 2240/1994, αποφασίζουμε:

Επικυρώνουμε την από 15.5.95 έκθεση της Επιτροπής καθορισμού των ορίων του αιγιαλού και παραλίας και θέσεων αμμοληψίας, στη θέση «ΛΕΥΚΑ» κοιν. Άρνης ν. Άνδρου καθώς το από Μάιο 1995 τοπογραφικό διάγραμμα, σε δύο (2) πινακίδες που την συνοδεύει, το οποίο συντάχθηκε από τον Παναγιώτη Κατσώλη Τοπ. μηχανικό, με κλίμακα 1:500 και θεωρήθηκε την 15.5.95 επί του οποίου η πιο πάνω Επιτροπή, καθόρισε την οριογραμμή του αιγιαλού με κόκκινη συνεχή πολυγωνική γραμμή Π1, Π2, Π3.....Π18, Π19, Π20 την οριογραμμή της παραλίας με κίτρινη συνεχή πολυγωνική γραμμή 1', 2', 3' .....18', 19', 20' την οριογραμμή του παλαιού αιγιαλού με μπλε συνεχή πολυγωνική γραμμή $Π1'_π$, $Π2'_π$, $Π3'_π$, $Π4'_π$.

Η παρούσα απόφαση μαζί με την έκθεση και το διάγραμμα, που προαναφέραμε, να δημοσιευτούν στην Εφημερίδα της Κυβερνήσεως, σύμφωνα με τις διατάξεις του άρθρου 13 του Ν. 1078/1983.

Ερμούπολη, 6 Οκτωβρίου 1995

Η Περιφερειακή Διευθύντρια κ.α.α.

ΒΑΣΙΛΙΚΗ ΒΟΛΙΚΑΚΗ

ΕΚΘΕΣΗ

Καθορισμού ορίων αιγιαλού - παραλίας και παλαιού αιγιαλού.

(Άρθρο 100 Π.Δ. 284/88)

Για τον καθορισμό για πρώτη φορά των ορίων αιγιαλού - παραλίας και παλαιού αιγιαλού στη θέση «ΛΕΥΚΑ» κοινότητας Άρνης νήσου Άνδρου.

Στην Άνδρο σήμερα 15 Μαΐου 1995 οι υπογεγραμμένοι:

1) Στέλιος Σεζένιας φοροτεχνικός αναπλ. προϊσταμένου της Κτηματικής Υπηρεσίας Ν. Κυκλάδων, ως Πρόεδρος.

2) Αυγουστής Λεφάκης, Τοπογράφος Μηχανικός, Προϊστάμενος Γραφείου Μηχανικού, Επαρχείου Άνδρου, ως μέλος.

3) Δημήτριος Παναγιωτόπουλος, Λιμενάρχης Γαυρίου Άνδρου, ως μέλος, που αποτελούν την επιτροπή καθορισμού των ορίων αιγιαλού - παραλίας και παλαιού αιγιαλού, σύμφωνα με το άρθρο 100 του Π.Δ. 284/88 και την τηλεφωνική πρόσκληση του Προέδρου αυτής, πήγαμε επί τόπου στην προαναφερομένη περιοχή την 15 Μαΐου 1995.

Αφού λάβαμε υπόψη:

1) Το υπό του Παναγιώτη Κατσώλη Τοπογράφου Μηχανικού συνταχθέν τοπογραφικό και υψομετρικό διάγραμμα από Μάιο 1995 σε δύο πινακίδες σε κλίμακα 1:500 ελεγμένο για την ακρίβεια της αποτύπωσης από τον Αυγουστή Λεφάκη Τοπογράφο Μηχανικό Προϊστάμενο του Γραφείου Μηχανικού επαρχείου Άνδρου την 15 Μαΐου 1995 και θεωρημένο από τον ίδιο την ίδια ημερομηνία όπως το άρθρο 20 του Ν. 719/77 ορίζει.

2) Τις διατάξεις του Α.Ν. 2344/40 όπως αυτό τροποποιήθηκε, καθώς και τη σχετική προς αυτό δικαστηριακή και διοικητική νομολογία.

3) Την από την επιτροπή σχηματισθείσα αντίληψη περί του πλάτους της βρεχόμενης ζώνης της ξηράς και λοιπών συναφών στοιχείων, όπως το γεγονός ότι η ακτογραμμή από βορρά προς νότο είναι βραχώδης με εξαίρεση το νοτιώτερο μέρος όπου υπάρχει κολπίσκος με αμμώδη παραλιακή έκταση - και διασχίζεται από ποτάμι που καταλήγει στη θάλασσα - με πολύ χαμηλά υψόμετρα και μεγάλο σχετικά εύρος. Ότι η περιοχή επηρεάζεται από ανέμους βορείων βορειοανατολικών διευθύνσεων πολύ μεγάλης έντασης, αποφασίζουμε:

Καθορίζουμε στο προαναφερόμενο τοπογραφικό διάγραμμα.

α) Την οριογραμμή του αιγιαλού με κόκκινη συνεχή πολυγωνική γραμμή Π1, Π2, ...Π19, Π20.

β) Την οριογραμμή της παραλίας με κίτρινη συνεχή πολυγωνική γραμμή 1', 2', 3',..... 20' πλάτους δέκα πέντε (15) μέτρων επειδή δεν εξυπηρετούνται οι σκοποί του άρθρου 7 παρ. 1 του Α.Ν. 2344/40.

γ) Αποφαίνεται ότι υφίσταται παλαιός αιγιαλός και τον καθορίζει με μπλέ συνεχή πολυγωνική γραμμή $Π1'_π$, $Π2'_π$, $Π3'_π$, $Π4'_π$.

Η Επιτροπή

Ο Πρόεδρος	Τα Μέλη
ΣΤΕΛΙΟΣ ΣΕΖΕΝΙΑΣ	ΑΥΓΟΥΣΤΗΣ ΛΕΦΑΚΗΣ ΔΗΜ. ΠΑΝΑΓΙΩΤΟΠΟΥΛΟΣ


Θ Α Λ Α Σ Σ Α
Κ Ε Π 5



ΤΟΠΟΓΡΑΦΙΚΟ ΔΙΑΓΡΑΜΜΑ
ΓΙΑ ΤΟΝ ΚΑΘΟΡΙΣΜΟ ΟΡΙΟΓΡΑΜΜΩΝ
ΑΙΓΙΑΛΟΥ ΚΑΙ ΠΑΡΑΛΙΑΣ

ΣΤΗΝ ΙΔΙΟΚΤΗΣΙΑ 1 ΤΟΥ : ΦΡΑΝΤΖΕΣΚΟΥ ΚΥΡΤΑΤΑ
ΣΤΗΝ ΙΔΙΟΚΤΗΣΙΑ 2 ΤΩΝ ΝΙΚΟΛΑΟΥ, ΑΝΝΑΣ & ΜΑΡΟΥΛΙΕΣ ΚΑΚΛΑΜΑΝΗ
[illegible] ΛΕΥΚΑ, ΚΟΙΝΟΤΗΤΑ ΑΡΝΗΣ, ΝΗΣΟΥ ΑΝΔΡΟΥ

ΚΛΙΜΑΚΑ 1:500

ΑΘΗΝΑ, ΜΑΙΟΣ 1995
Ο ΣΥΝΤΑΞΑΣ ΜΗΧ/ΚΟΣ

ΥΠΟΜΝΗΜΑ

Εμβαδό αγροτεμαχίου 1 : E_1 = 24.019,06 m²
» » 2 : E_2 = 167.248,26 m²

Οι εργασίες υπαίθρου έγιναν με NIKON TOTAL STATION DTM-A10.
Δίκτυο συντεταγμένων κρατικό. Προβολή ΗΑΤΤ
Ελλειψοειδές BESSEL. DATUM: Αθηνών
Συντεταγμένες κέντρου προβολής: φ_o = 37°45' Βόρειο Λ_o = +1°15' [illegible]

Οι περιοχές Δ_1, Δ_2 & Δ_3 χαρακτηρίστηκαν δασικές βάσει του με αρ. πρωτ. 4111 πε/21-02-95 εγγράφου της Δ/νσης Δασών Ν. Κυκλάδων [illegible] η δε περιοχή B_1 χαρακτηρίστηκε βραχώδης με το ίδιο έγγραφο.

Τα [illegible] σημεία K_1, K_2, ..., K_{18} είναι τσιμεντένια βάθρα με σίδερο στο κέντρο [illegible] το [illegible] σημείο K_{19} είναι η γωνία οικίσκου

Σαν υψομετρική αφετηρία λήφθηκε η μέση στάθμη της θαλάσσης [illegible] την [illegible] (19-2-95) λήψης των στοιχείων υπαίθρου. Σαν αποτυπώθηκε η μέση θέση της γραμμής θαλάσσης πριν και μετά τον κυματισμό.
Ισοϋψείς ανά 1 m

Συντεταγμένες σταθερών σημείων Κ


Α/Α	Χ	Ψ	Α/Α	Χ	Ψ
K_1	[illegible]	17753,87	K_{11}	-9988,71	17657,87
K_2	-19 [illegible] 54	17702,99	K_{12}	-10005,84	17618,89
[illegible]	[illegible],91	17661,71	K_{13}	-9985,52	17524,00
[illegible]	[illegible] 315,27	17664,47	K_{14}	10054,33	17447,29
[illegible]	[illegible],98	17697,75	K_{15}	-9970,99	17401,24
[illegible]	[illegible] 88,55	17705,23	K_{16}	-9952,09	17385,00
[illegible]	[illegible]	17746,79	K_{17}	-9954,51	17350,21
[illegible]	[illegible] 14,78	[illegible],85	K_{18}	-9989,20	17507,41
[illegible]	[illegible] 8,21	[illegible] 58,54	K_{19}	-9945,20	17159,80
K_{10}	[illegible],86	177[illegible],55			


Μέσα [illegible] Αιγιαλού Παραλίας στο αγροτεμάχιο 2:
E_{1208} = Π5, Π6, Π7, Π8, Π9, Π10, Π11, Π12, Π13, Π14, Π15, Π16, Π17, Π18, 63, 603, 54, 53, 2, 3, 4, 5, 5', 6, 7, 8, 9, 10, 11, [illegible] 13, 14, 15, 16, 17, 18, 19, 20, 1208 = 126 806,0 m²

[illegible] το εμβαδόν του μειώνεται κατά 40 442,26 m²

ΥΠΟΜΝΗΜΑ ΕΠΙΤΡΟΠΗΣ

ΤΟ ΠΑΡΟΝ ΤΟΠΟΓΡΑΦΙΚΟ ΔΙΑΓΡΑΜΜΑ ΣΥΝΟΔΕΥΕΙ ΤΗΝ ΑΠΟ 15/5/1995 [illegible]

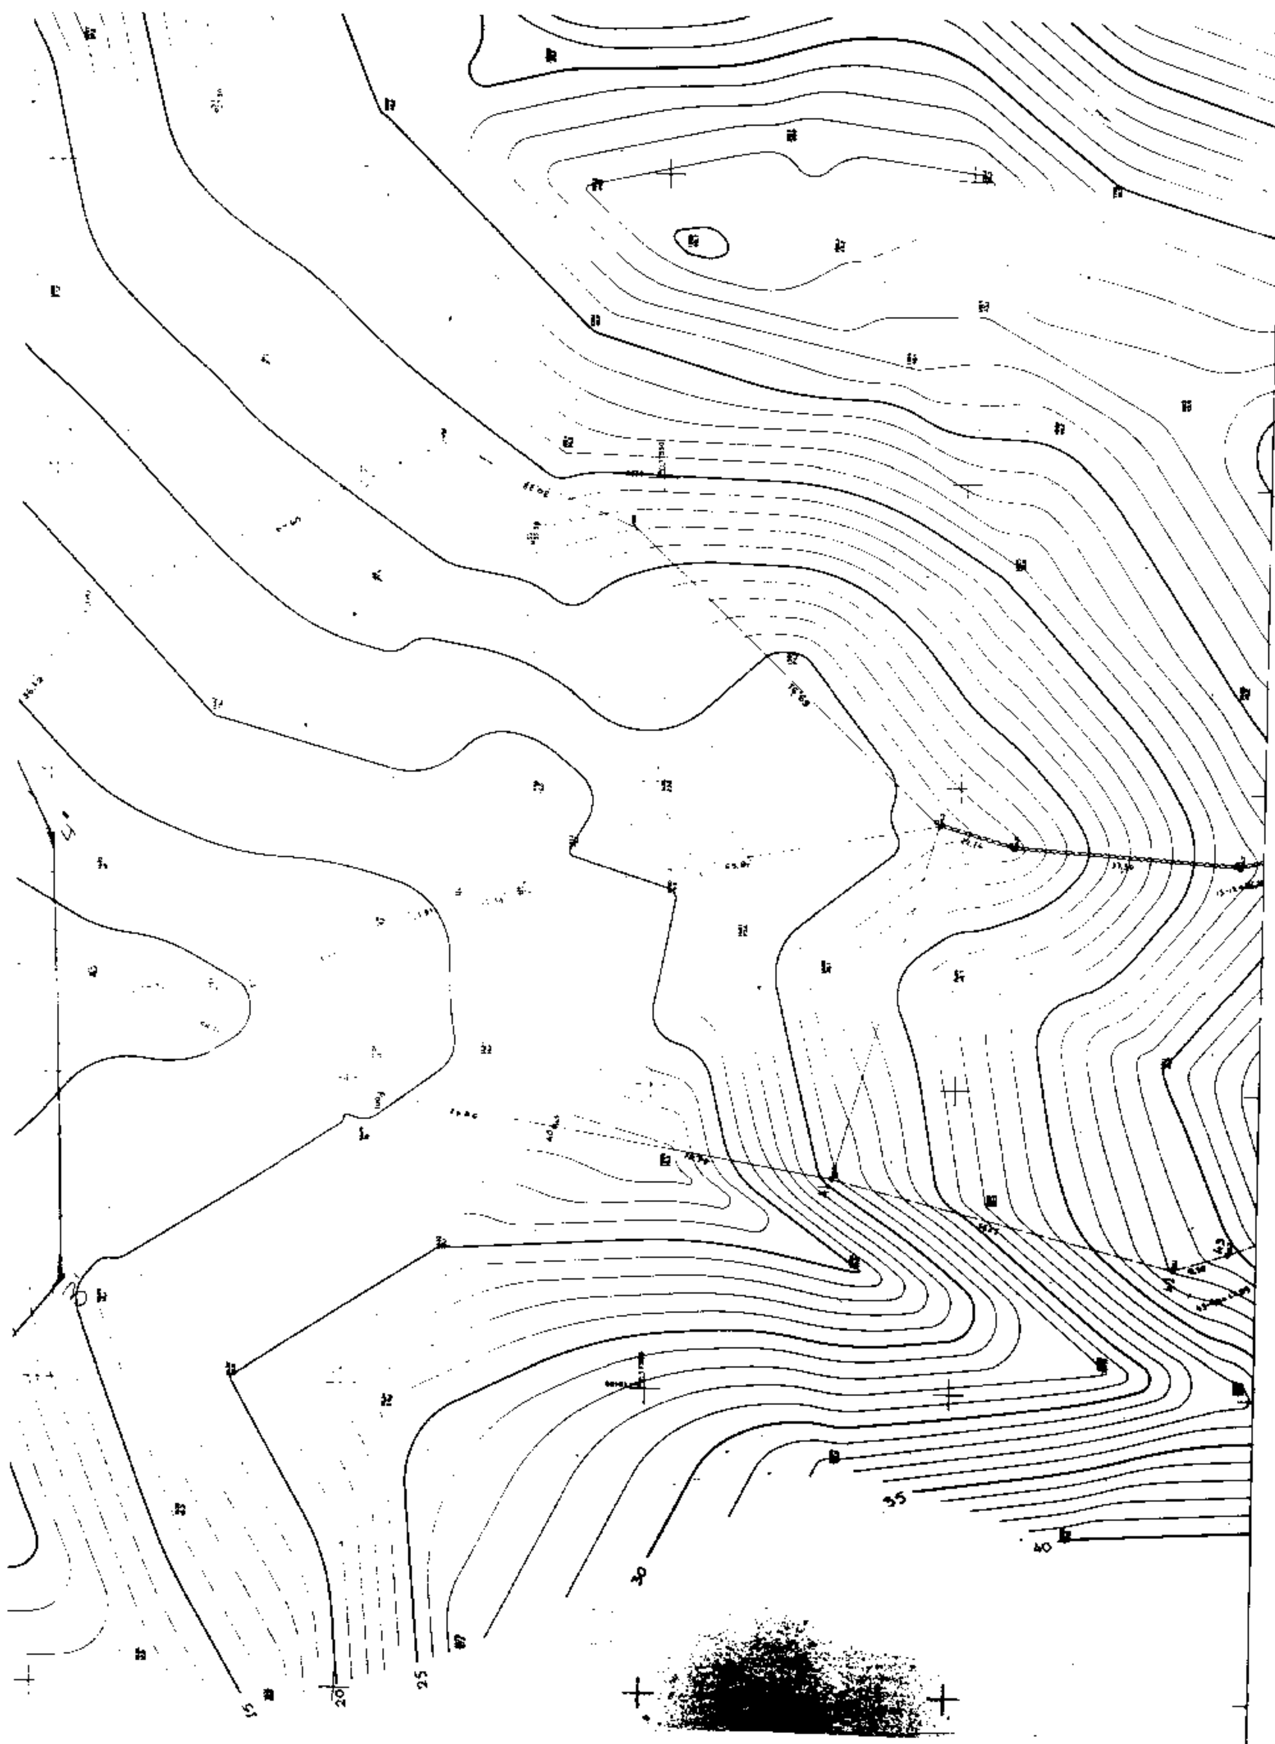
35
40
30
25
20
15

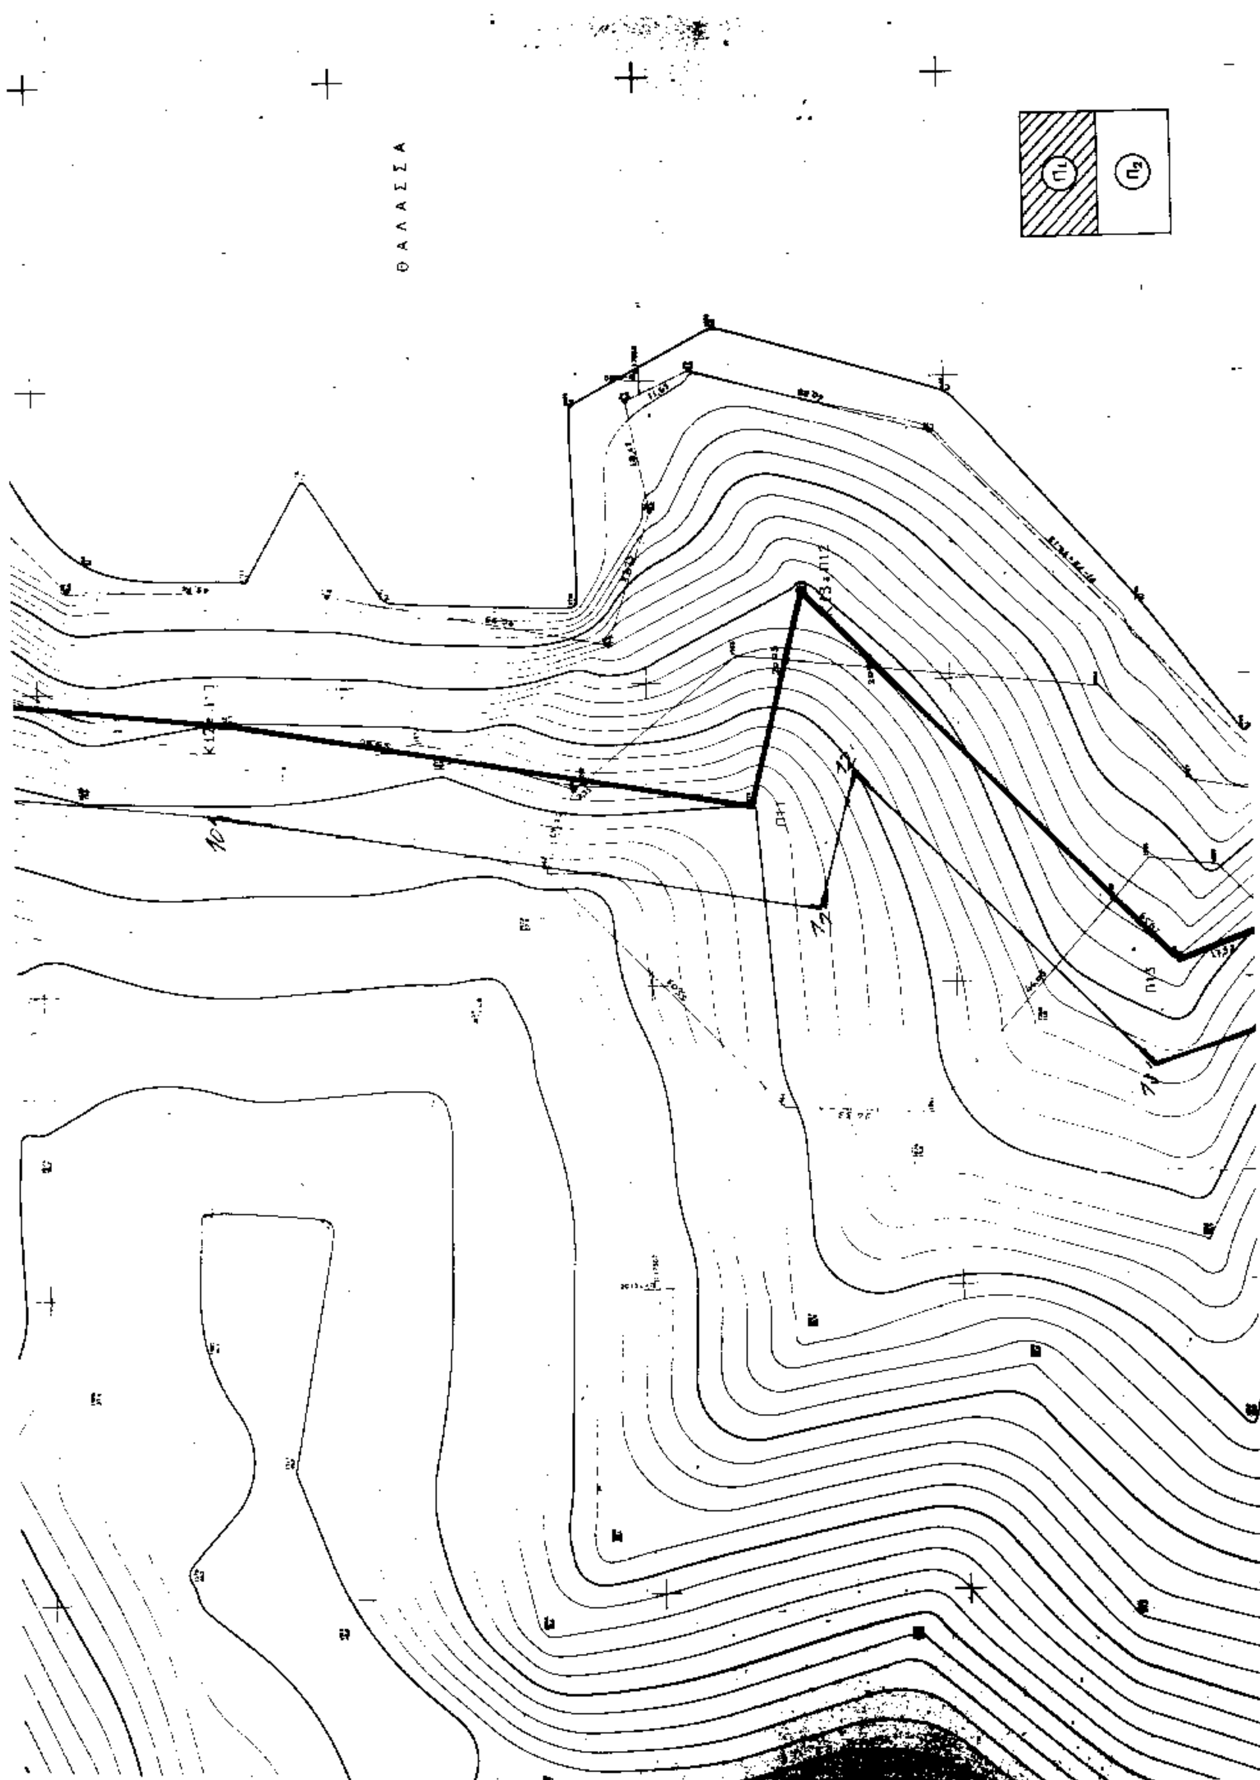
ΘΑΛΑΣΣΑ
Π1
Π2

ΠΑΡΑΛΙΑΣ ΚΑΙ ΠΑΛΑΙΟΥ ΑΙΓΙΑΛΟΥ ΑΡΘΡΟΥ 100/Πδ 284/88.-

ΕΛΕΓΧΘΗΚΕ ΕΠΙΤΟΠΟΥ ΓΙΑ ΤΗΝ ΑΚΡΙΒΕΙΑ ΤΗΣ ΑΠΟΤΥΠΩΣΗΣ

ΑΝΔΡΟΣ, 15/5/1996
Ο ΜΗΧΑΝΙΚΟΣ

ΑΓΓΟΥΣΤΗΣ ΛΕΦΑΚΗΣ
ΤΟΠΟΓΡΑΦΟΣ ΜΗΧΑΝΙΚΟΣ
ΜΕ ΒΑΘΜΟ Α

ΘΕΩΡΗΘΗΚΕ
Ο ΔΙΕΥΘΥΝΤΗΣ
ΓΡΑΦΕΙΟΥ ΜΗΧΑΝΙΚΟΥ

ΑΝΔΡΟΣ

ΑΓΓΟΥΣΤΗΣ ΛΕΦΑΚΗΣ
ΜΕ Α' ΒΑΘΜΟ

Η ΕΠΙΤΡΟΠΗ


Ο ΠΡΟΕΔΡΟΣ

ΤΑ ΜΕΛΗ

ΣΤΕΛΙΟΣ ΣΕΖΕΝΙΑΣ

1) ΑΓΓΟΥΣΤΗΣ ΛΕΦΑΚΗΣ

2) ΔΗΜΗΤΡΗΣ ΠΑΝΑΓΙΩΤΟΠΟΥΛΟΣ

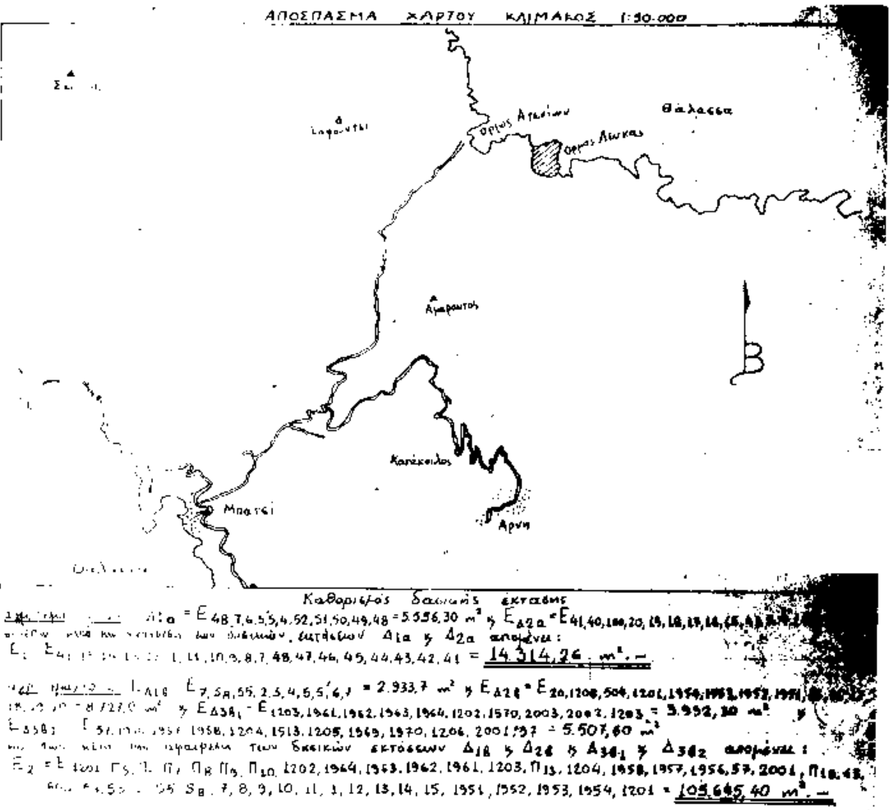

Καθορισμός δασικής εκτάσεως

$A_{1a} = E_{48,7,6,5,5',4,52,51,50,49,48} = 5.556,30$ m² ; $E_{\Delta 2a} = E_{41,40,\ldots,20,19,18,17,16,15,\ldots}$ ... Δ_{1a} ; Δ_{2a} απομένει:

E_1 $E_{41,\ldots,1,11,10,9,8,7,48,47,46,45,44,43,42,41}$ = **14.314,26 m².-**

... $E_{\Delta 1\beta}$ $E_{7,5\beta,55,2,3,4,5,5',6,7}$ = 2.933,7 m² ; $E_{\Delta 2\beta} = E_{20,1208,504,1201,1954,1953,1952,1951,\ldots}$ ... = 8.727,0 m² ; $E_{\Delta 3\beta_1} = E_{1203,1961,1962,1963,1964,1202,1970,2003,2002,1203}$ = 3.992,30 m² ; $E_{\Delta 3\beta_2}$ $E_{57,\ldots,1957,1958,1204,1513,1205,1969,1970,1206,2001,57}$ = 5.507,60 m²

... των δασικών εκτάσεων $\Delta_{1\beta}$; $\Delta_{2\beta}$; $\Delta_{3\beta_1}$; $\Delta_{3\beta_2}$ απομένει:

$E_2 = E_{1201,\Pi_5,\ldots,\Pi_7,\Pi_8,\Pi_9,\Pi_{10},1202,1964,1963,1962,1961,1203,\Pi_{13},1204,1958,1957,1956,57,2001,\Pi_{18},\ldots,55,5_B,7,8,9,10,11,1,12,13,14,15,1951,1952,1953,1954,1201}$ = **105.645,40 m².-**


Συντεταγμένες κορυφών αιγιαλού Π

Α/Α	x	ψ	Α/Α	x	ψ
[illegible]	[illegible]	17753,87	Π11	10020,51	17533,08
[illegible]	[illegible]	17402,99	Π12	9985,52	17524,00
[illegible]	[illegible]	[illegible]	Π13	10047,05	17463,54
[illegible]	[illegible]	[illegible]	Π14	[illegible]	17439,23
[illegible]	[illegible]	[illegible]	Π15	9970,99	17401,24
[illegible]	[illegible]	[illegible]	Π16	9965,50	17359,50
[illegible]	[illegible]	[illegible]	Π17	10005,50	17305,00
[illegible]	[illegible]	[illegible]	Π18	10056,85	17252,81
[illegible]	[illegible]	[illegible]	Π19	9945,29	17159,67
[illegible]	[illegible]	[illegible]	Π24	9850,05	17229,12

Συντεταγμένες κορυφών παλαιού αιγιαλού Πα

Α/Α	x	ψ	Α/Α	x	ψ
Π1α	[illegible]	[illegible]	Π3α	9973,55	17153,86
Π2α	[illegible]	[illegible]	Π4α	9945,29	17159,67

Π1

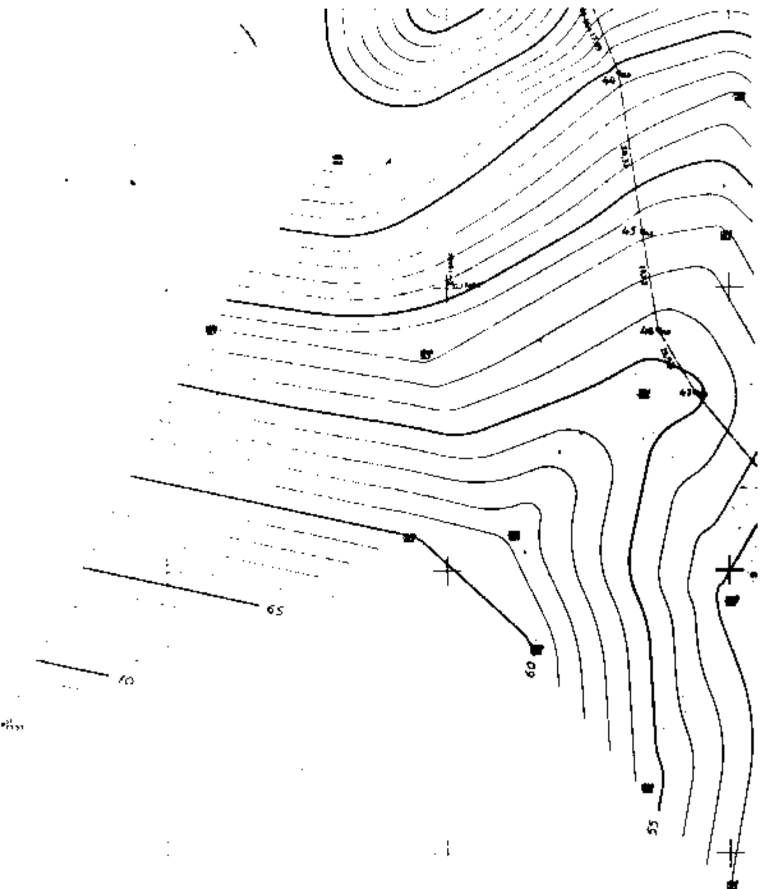

ΤΟΠΟΓΡΑΦΙΚΟ ΔΙΑΓΡΑΜΜΑ
ΓΙΑ ΤΟΝ ΚΑΘΟΡΙΣΜΟ ΟΡΙΟΓΡΑΜΜΩΝ
ΑΙΓΙΑΛΟΥ ΚΑΙ ΠΑΡΑΛΙΑΣ

ΣΤΗΝ ΙΔΙΟΚΤΗΣΙΑ 1 ΤΟΥ ΦΡΑΝΤΖΕΣΚΟΥ ΚΥΡΤΑΤΑ
ΚΑΙ ΣΤΗΝ ΙΔΙΟΚΤΗΣΙΑ 2 ΤΩΝ ΝΙΚΟΛΑΟΥ, ΑΝΝΑΣ ΚΑΙ ΜΑΡΟΥΛΙΩΣ ΚΑΚΛΑΜΑ…
ΘΕΣΗ: «ΛΕΥΚΑ», ΚΟΙΝΟΤΗΤΑ ΑΡΝΗΣ, ΝΗΣΟΥ ΑΝΔΡΟΥ

ΚΛΙΜΑΚΑ 1:500

ΑΘΗΝΑ, ΜΑΙΟΣ 1995

Ο ΣΥΝΤΑΞΑΣ ΜΗΧ/ΚΟΣ

(υπογραφή)

ΥΠΟΜΝΗΜΑ

Εμβαδόν αγροτεμαχίου 1: E_1 = 24.019,06 m^2
» » 2: E_2 = 167.248,26 m^2

Οι εργασίες υπαίθρου έγιναν με NIKON TOTAL STATION DTM-A10
Δίκτυο συντεταγμένων κρατικό. Προβολή HATT
Ελλειψοειδές: BESSEL. DATUM: Αθηνών
Συντεταγμένες κέντρου προβολής φ_0 = 37°45′ Βόρειο Λ_0 = +1°15′ από Αστεροσκ. Αθηνών

Οι περιοχές Δ_1, Δ_2 και Δ_3 χαρακτηρίστηκαν δασικές βάσει του με αρ. πρωτ. 4111 πε/21-02-95 εγγράφου της Δ/νσης Δασών Ν. Κυκλάδων η δε περιοχή B_1 χαρακτηρίστηκε βραχώδης με το ίδιο έγγραφο

Τα σταθερά σημεία $K_1, K_2, \ldots, K_{18}$ είναι τσιμεντένια βάθρα με σίδερο στο κέντρο το δε σημείο K_{19} είναι η γωνία σπιτιού


Σαν υψομετρική αφετηρία λήφθηκε η μέση στάθμη της θάλασσας κατά την ημέρα (19-2-95) λήψης των στοιχείων υπαίθρου. Σαν αιγιαλογραμμή … θέση της γραμμής θάλασσας πριν και μετά τον …
Ισοδιάσταση 1 m


Συντεταγμένες σταθερών σημείων Κ

Α/Α	x	ψ	Α/Α	x	ψ
K_1	-10965,46	17753,87	K_{11}	-9988,71	[illegible]
K_2	-10450,54	17702,99	K_{12}	-10005,84	17618,95
K_3	-10378,91	17661,71	K_{13}	-9985,52	17574,00
K_4	-10315,27	17664,47	K_{14}	10054,55	[illegible]
K_5	-10246,98	17697,75	K_{15}	-9970,99	[illegible]
K_6	-10188,33	17703,23	K_{16}	-9952,09	17385,00
K_7	-10109,45	17746,79	K_{17}	-9954,51	[illegible]
K_8	-10014,78	17754,85	K_{18}	-9983,20	[illegible]
K_9	-9958,21	17758,54	K_{19}	-9945,20	[illegible]
K_{10}	-9952,86	17714,55			


Μετά τον καθορισμό Αιγιαλού Παραλίας …

$E_{120\Theta, \Pi_4, \Pi_5, \Pi_6, \Pi_7, \Pi_8, \Pi_9, \Pi_{10}, \Pi_{11}, \Pi_{12}, \Pi_{13}, \Pi_{14}, \Pi_{15}, \Pi_{16}, \Pi_{17}, \Pi_{18}}$, 6… 2, 3, 4, 5, 6, 7, 8, 9, 10, 11, 12, 13, 14, 15, 16, 17, 18, 19, 20, 120Θ = 126.806,0 m^2

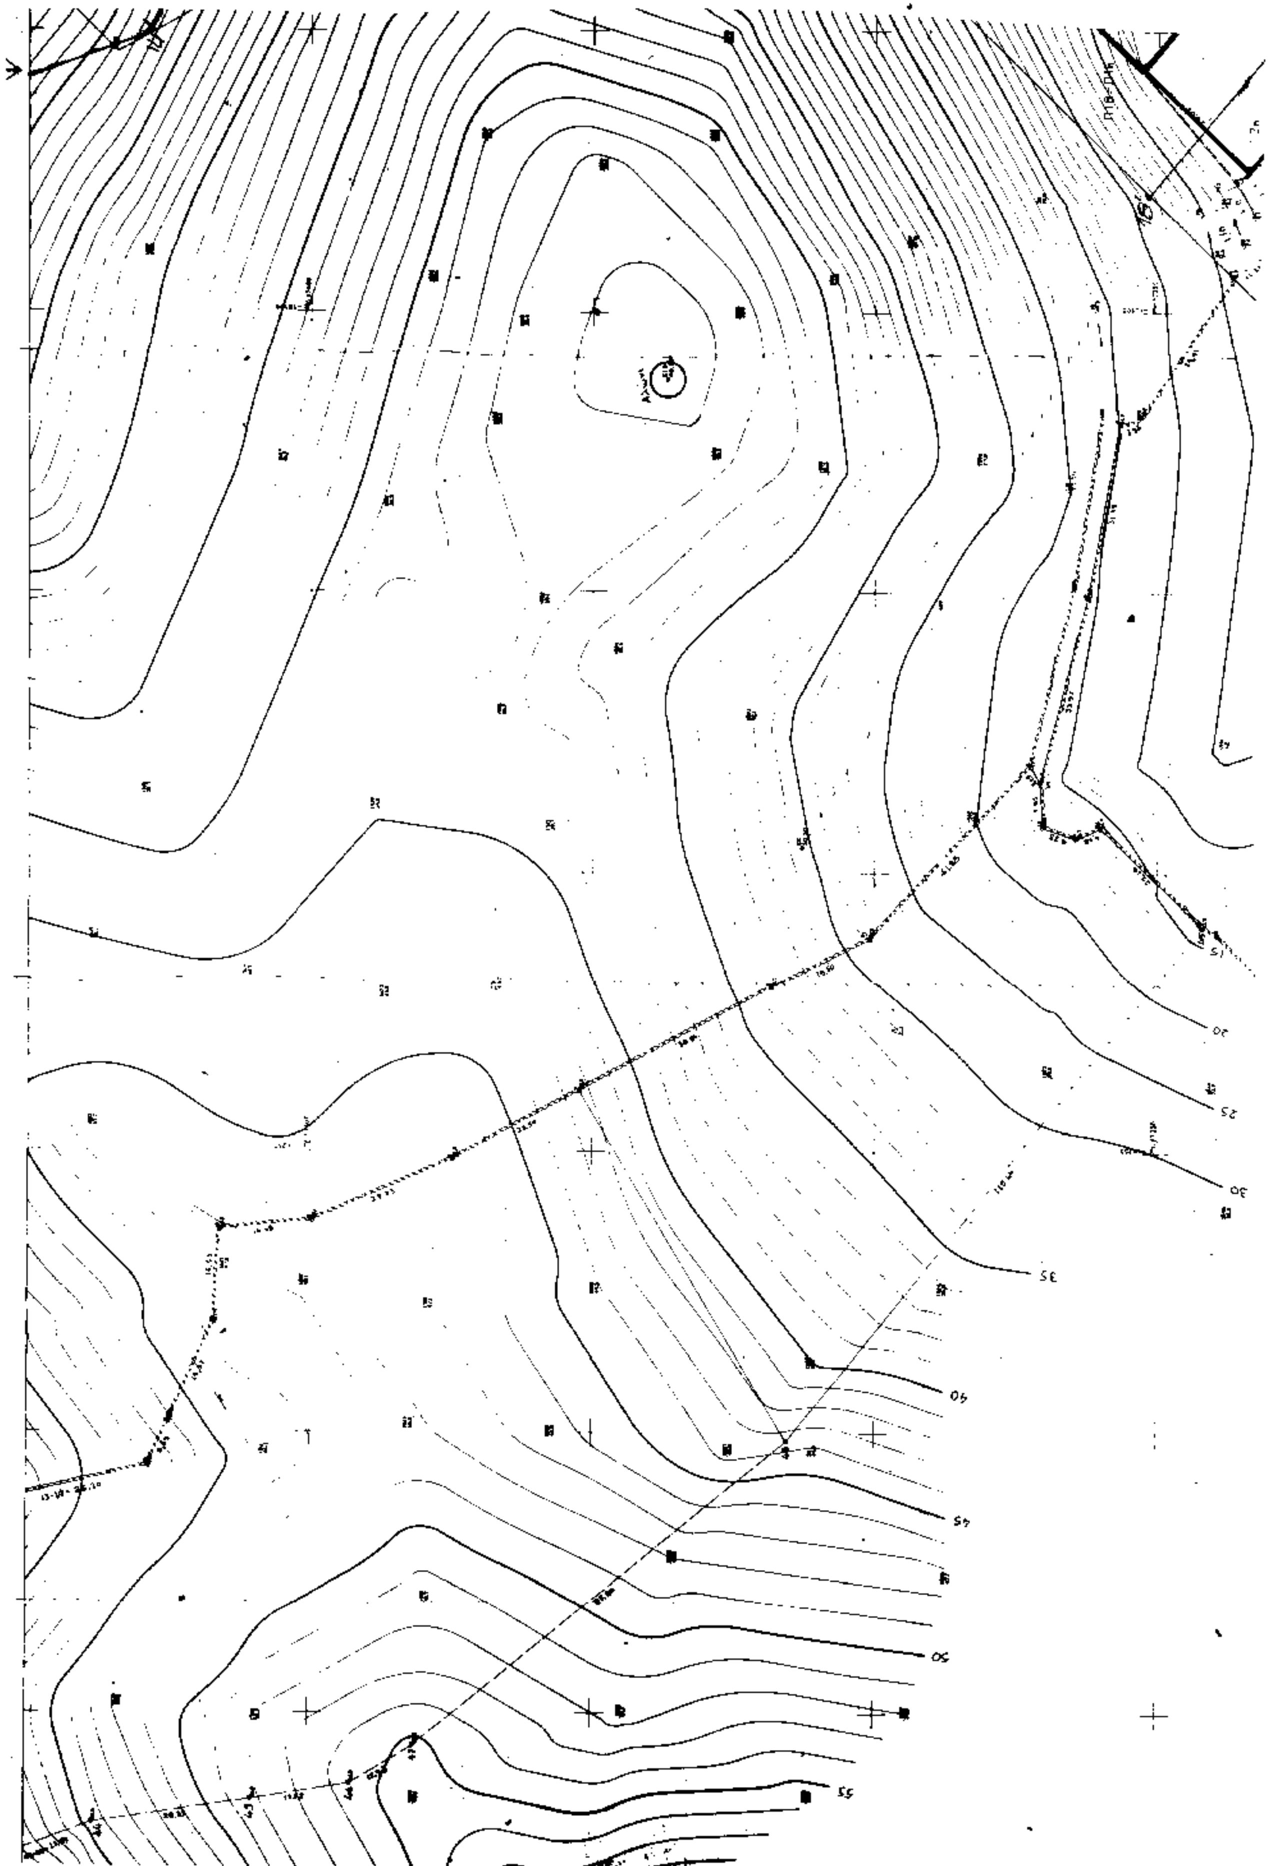
15
20
25
30
35
40
45
50
55

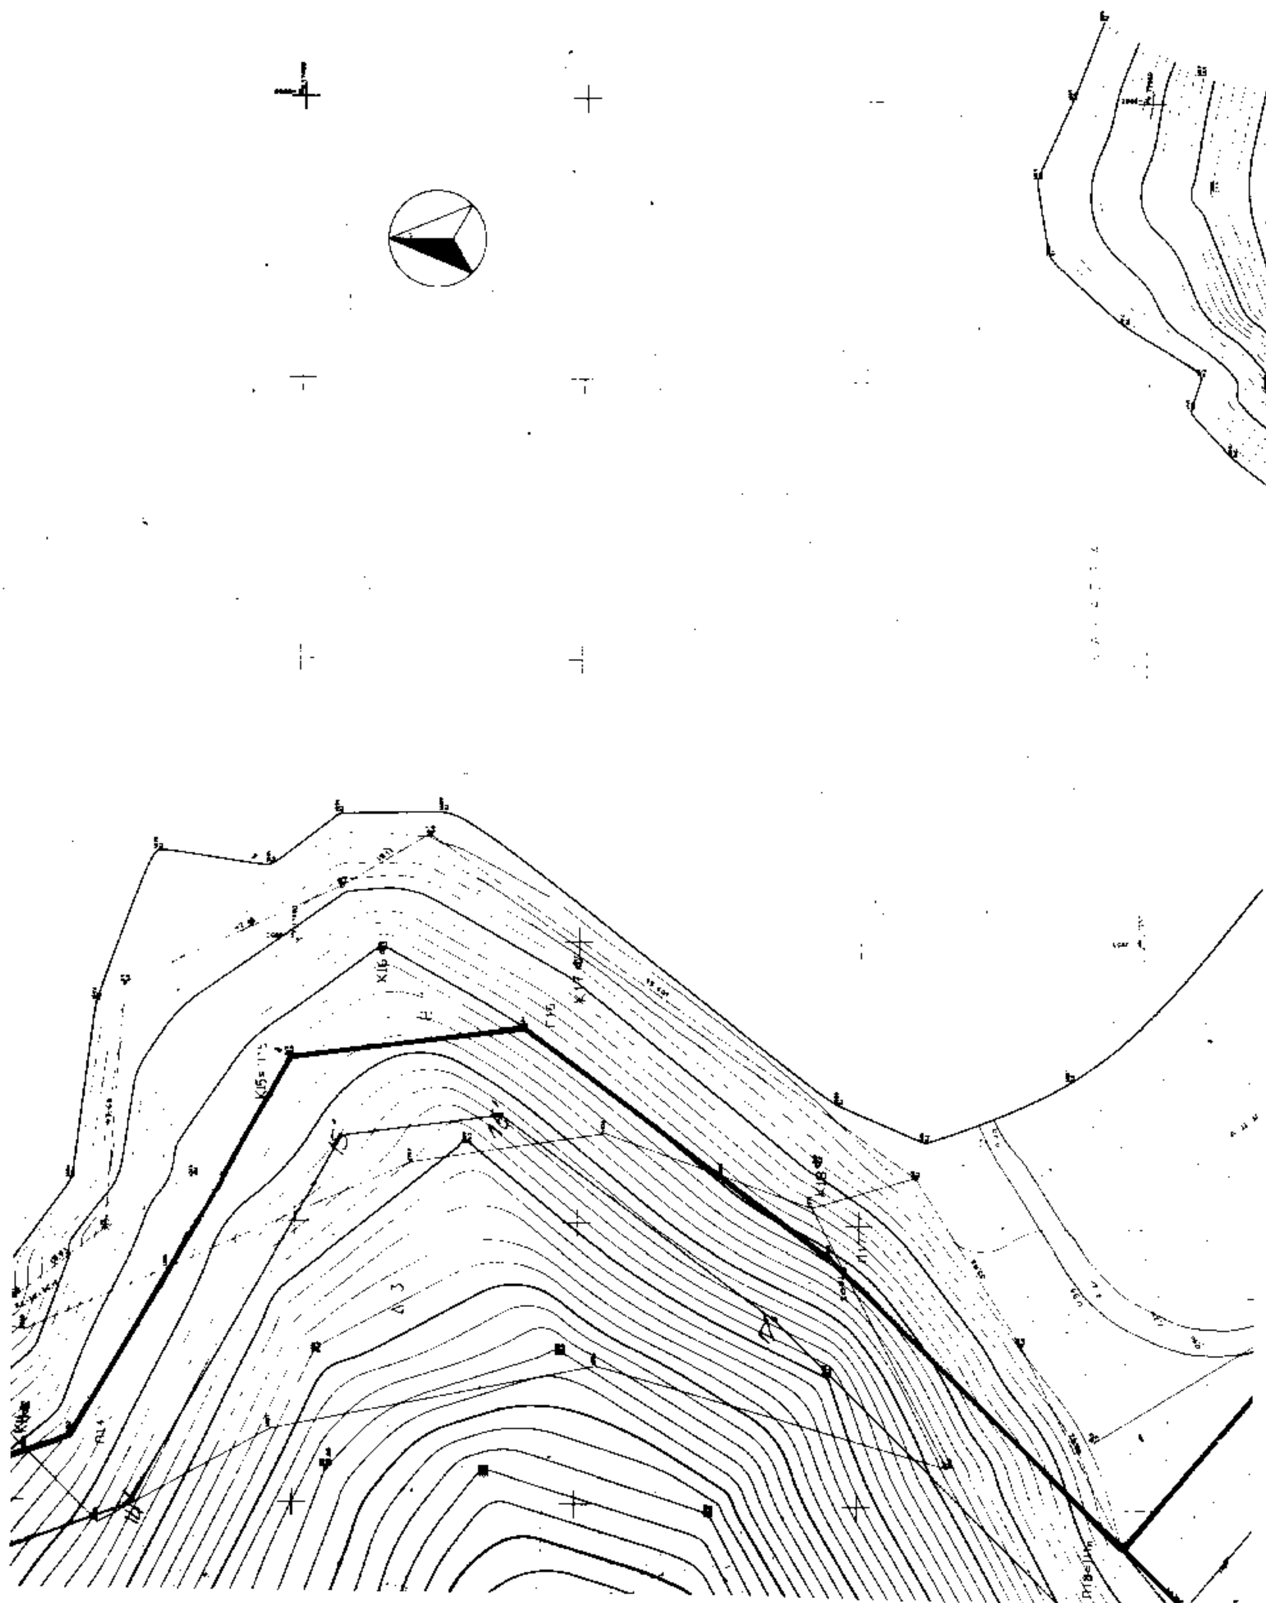

ΑΠΟΣΠΑΣΜΑ ΧΑΡΤΗ ΚΛΙΜΑΚΑΣ 1:50.000

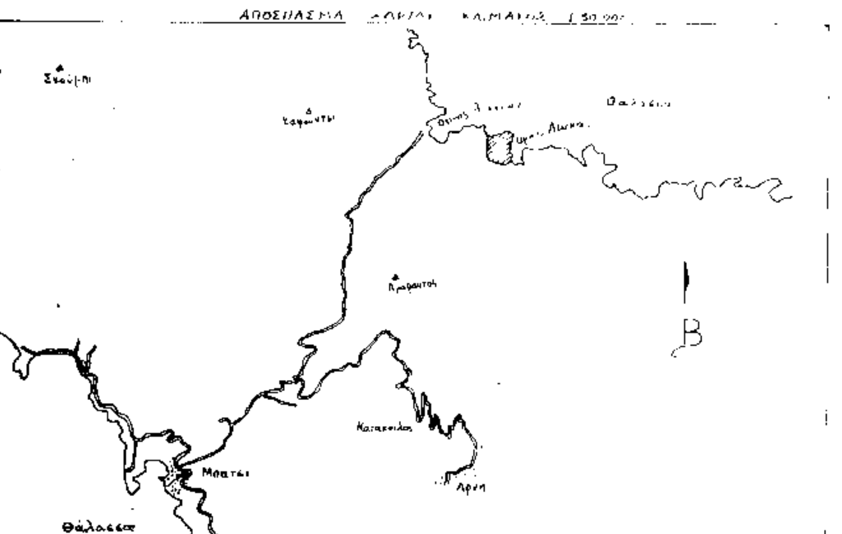

Καθορισμός δασικών εκτάσεων

Τεμάχιο 1: $E_{\Delta 1a} = E_{48,7,6,5,5,4,52,51,50,49,48}$ 5.556,30 m² και $E_{\Delta 2a} = E_{41,40,100,22,19,18,17,16,15,41}$ = 4.148,50 m²

Ώστε μετά την αφαίρεση των δασικών εκτάσεων Δ_{1a} και Δ_{2a} απομένει:

$E_1 = E_{41,15,14,13,12,1,11,10,9,8,7,48,47,46,45,44,43,42,41}$ = 14.314,26 m². –

Τεμάχιο 2: $E_{\Delta 1\epsilon} = E_{7,58,55,2,3,4,5,5',6,7}$ = 2.933,7 m² και $E_{\Delta 2\epsilon} = E_{20,1208,504,1201,1954,1953,1952,1951,15,16,17,18,19,20}$ = 4.737,0 m² και $E_{\Delta 3\epsilon_1} = E_{1203,1961,1962,1963,1964,1207,1970,2003,2002,1203}$ = 3.992,30 m² και $E_{\Delta 3\epsilon_2} = E_{57,1966,1957,1958,1204,1513,1205,1969,1970,1206,2001,57}$ = 5.501,60 m²

Ώστε μετά την αφαίρεση των δασικών εκτάσεων $\Delta_{1\epsilon}$ και $\Delta_{2\epsilon}$ και $\Delta_{3\epsilon_1}$ και $\Delta_{3\epsilon_2}$ απομένει:

$E_2 = E_{1201,\Pi_5,\Pi_6,\Pi_7,\Pi_8,\Pi_9,\Pi_{10},1202,1964,1963,1962,1961,1203,\Pi_{13},1204,1958,1957,1956,57,2001,\Pi_{18},65,}$ $_{1203,54,53,2,55,58,7,8,9,10,11,1,12,13,14,15,1951,1952,1953,1954,1201}$ = 105.645,40 m². –

Συντεταγμένες κορυφών αιγιαλού Π

Α/Α	x	ψ	Α/Α	x	ψ
Π1	-10465,46	17753,87	Π11	-10020,51	17533,08
Π2	-10430,54	17702,99	Π12	-9985,57	17524,00
Π3	-10378,91	17661,71	Π13	10047,05	17463,54
Π4	-10315,27	17664,47	Π14	-10038,30	17439,23
Π5	-10246,98	17697,75	Π15	-9970,99	17401,24
Π6	-10188,33	17703,23	Π16	-9965,50	17359,50
Π7	-10107,86	17736,91	Π17	-10005,50	17305,00
Π8	-10085,00	17711,30	Π18	-10056,85	17252,81
Π9	-9993,50	17728,50	Π19	-9945,29	17159,67
Π10	-10005,84	17618,89	Π20	9850,03	17229,12

Συντεταγμένες κορυφών παλαιού αιγιαλού Πn

Α/Α	x	ψ	Α/Α	x	ψ
Π1n	-10056,85	17252,81	Π3n	-9973,55	17153,86
Π2n	-10074,93	17234,08	Π4n	-9945,29	17159,67

Γραμμή αιγιαλού
Γραμμή παραλίας
Γραμμή παλαιού αιγιαλού

Π2

ΥΠΟΜΝΗΜΑ ΕΠΙΤΡΟΠΗΣ

ΤΟ ΠΑΡΟΝ ΤΟΠΟΓΡΑΦΙΚΟ ΔΙΑΓΡΑΜΜΑ ΣΥΝΟΔΕΥΕΙ ΤΗΝ Α ΕΚΘΕΣΗ ΤΗΣ ΕΠΙΤΡΟΠΗΣ ΚΑΘΟΡΙΣΜΟΥ ΟΡΙΩΝ Α ΚΑΙ ΠΑΛΑΙΟΥ ΑΙΓΙΑΛΟΥ ΑΡΘΡΟΥ 100 Π.Δ. 284/88.

ΕΛΕΓΧΘΗΚΕ ΕΠΙΤΟΠΟΥ ΓΙΑ ΤΗΝ ΑΚΡΙΒΕΙΑ ΤΗΣ ΑΠΟΤΥΠ

ΑΝΔΡΟΣ 15/5/1995
Ο ΜΗΧΑΝΙΚΟΣ

ΑΥΓΟΥΣΤΗΣ ΛΕΦΑΚΗΣ
ΑΓΡ. ΤΟΠΟΓΡΑΦΟΣ ΜΗΧΑΝΙΚΟΣ
ΜΕ ΒΑΘΜΟ Α'



ΕΘΕΩΡΗΘΗ
Ο Δ.Τ.Υ.Ν.Κ. κ.α.α. ο ΠΡΟΙΣΤΑΜΕΝΟΣ ΤΟΥ ΓΡΑΦΕΙΟΥ ΜΗΧΑΝΙΚΟΥ ΕΠΑΡΧΕΙΟΥ ΑΝΔΡΟΥ

ΑΝΔΡΟΣ 15/5/1995

ΑΥΓΟΥΣΤΗΣ ΛΕΦΑΚΗΣ
ΑΓΡ. ΤΟΠ. ΜΗΧΑΝΙΚΟΣ
ΜΕ Α' ΒΑΘΜΟ

Η ΕΠΙΤΡΟΠΗ

Ο ΠΡΟΕΔΡΟΣ
ΣΤΕΛΙΟΣ ΣΕΞΕΝΙΑΣ

ΤΑ ΜΕΛΗ
1) ΑΥΓΟΥΣΤΗΣ ΛΕΦΑΚΗ
2) ΔΗΜΗΤΡΗΣ ΠΑΝΑΓ

ΕΠΙΤΡΟΠΗΣ

ΜΑ ΣΥΝΟΔΕΥΕΙ ΤΗΝ ΑΠΟ 15/5 1995
ΘΟΡΙΣΜΟΥ ΟΡΙΩΝ ΑΙΓΙΑΛΟΥ ΠΑΡΑΛΙΑΣ
ΟΟ Π.Δ. 284/88.

ΚΡΙΒΕΙΑ ΤΗΣ ΑΠΟΤΥΠΩΣΗΣ

5


ΗΣ
ΙΚΟΣ



Ι Θ Η
Ο ΠΡΟΪΣΤΑΜΕΝΟΣ ΤΟΥ
Υ ΕΠΑΡΧΕΙΟΥ ΑΝΔΡΟΥ

5/6/1996

2) ΔΗΜΗΤΡΗΣ ΠΑΝΑΓΙΩΤΟΠΟΥΛΟΣ

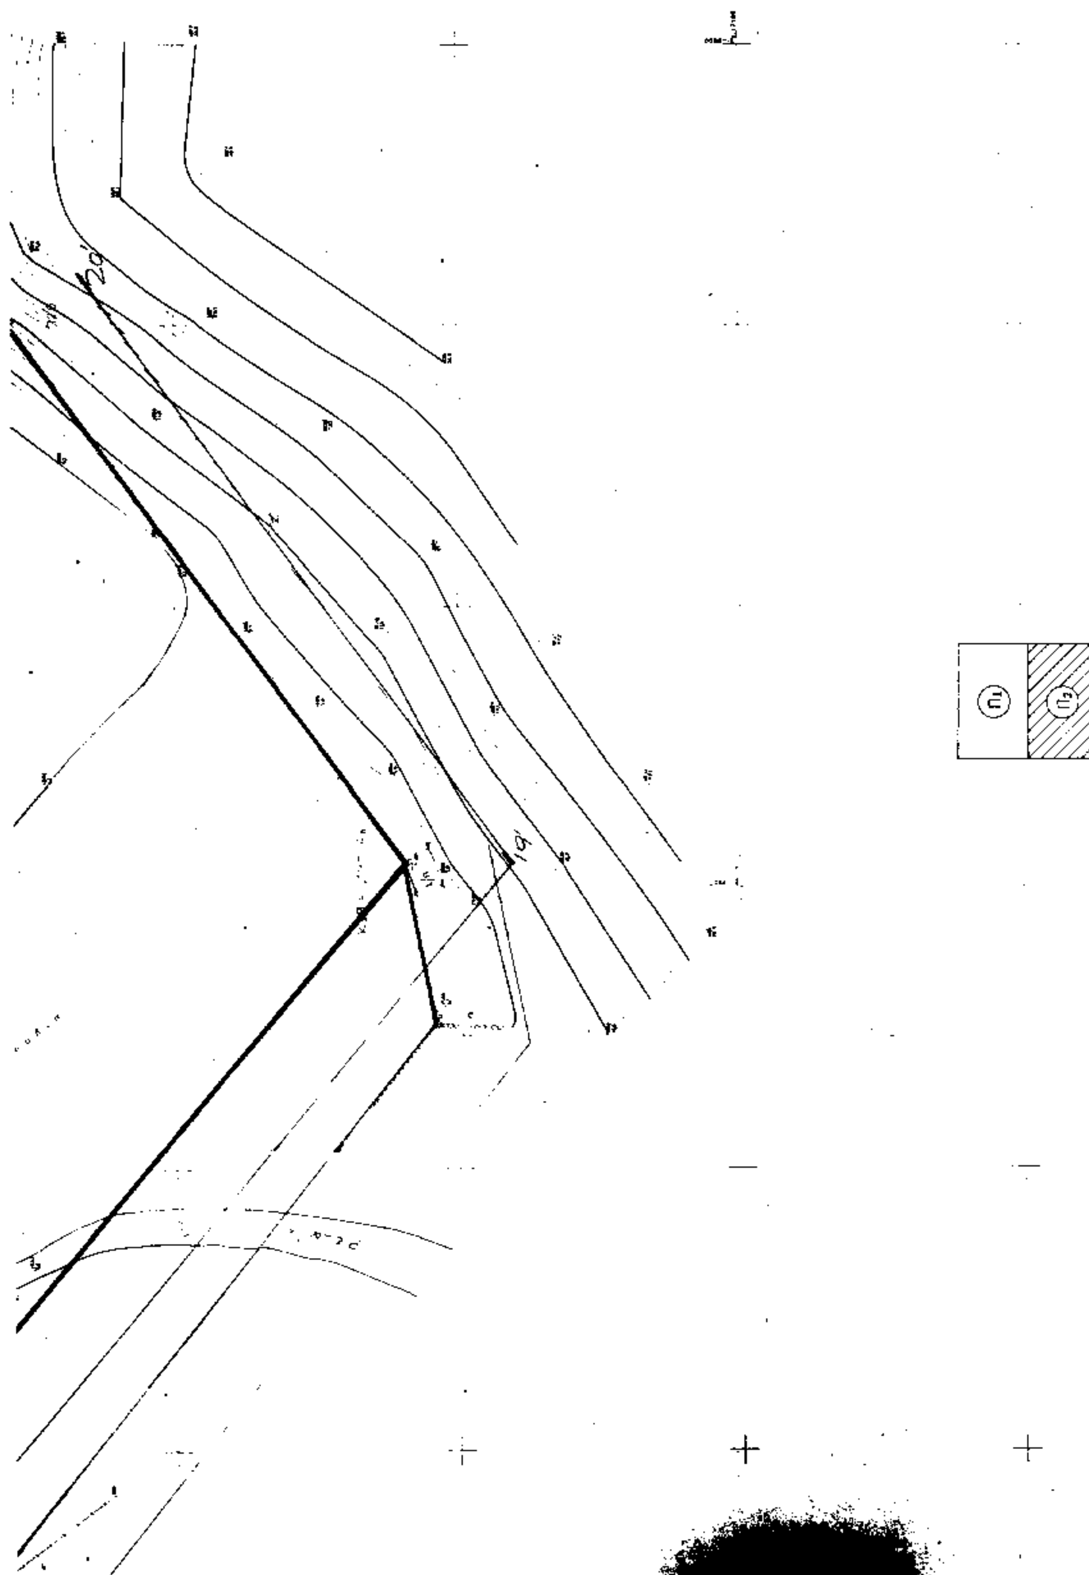

ΑΠΟ ΤΟ ΕΘΝΙΚΟ ΤΥΠΟΓΡΑΦΕΙΟ